


PLĀNS

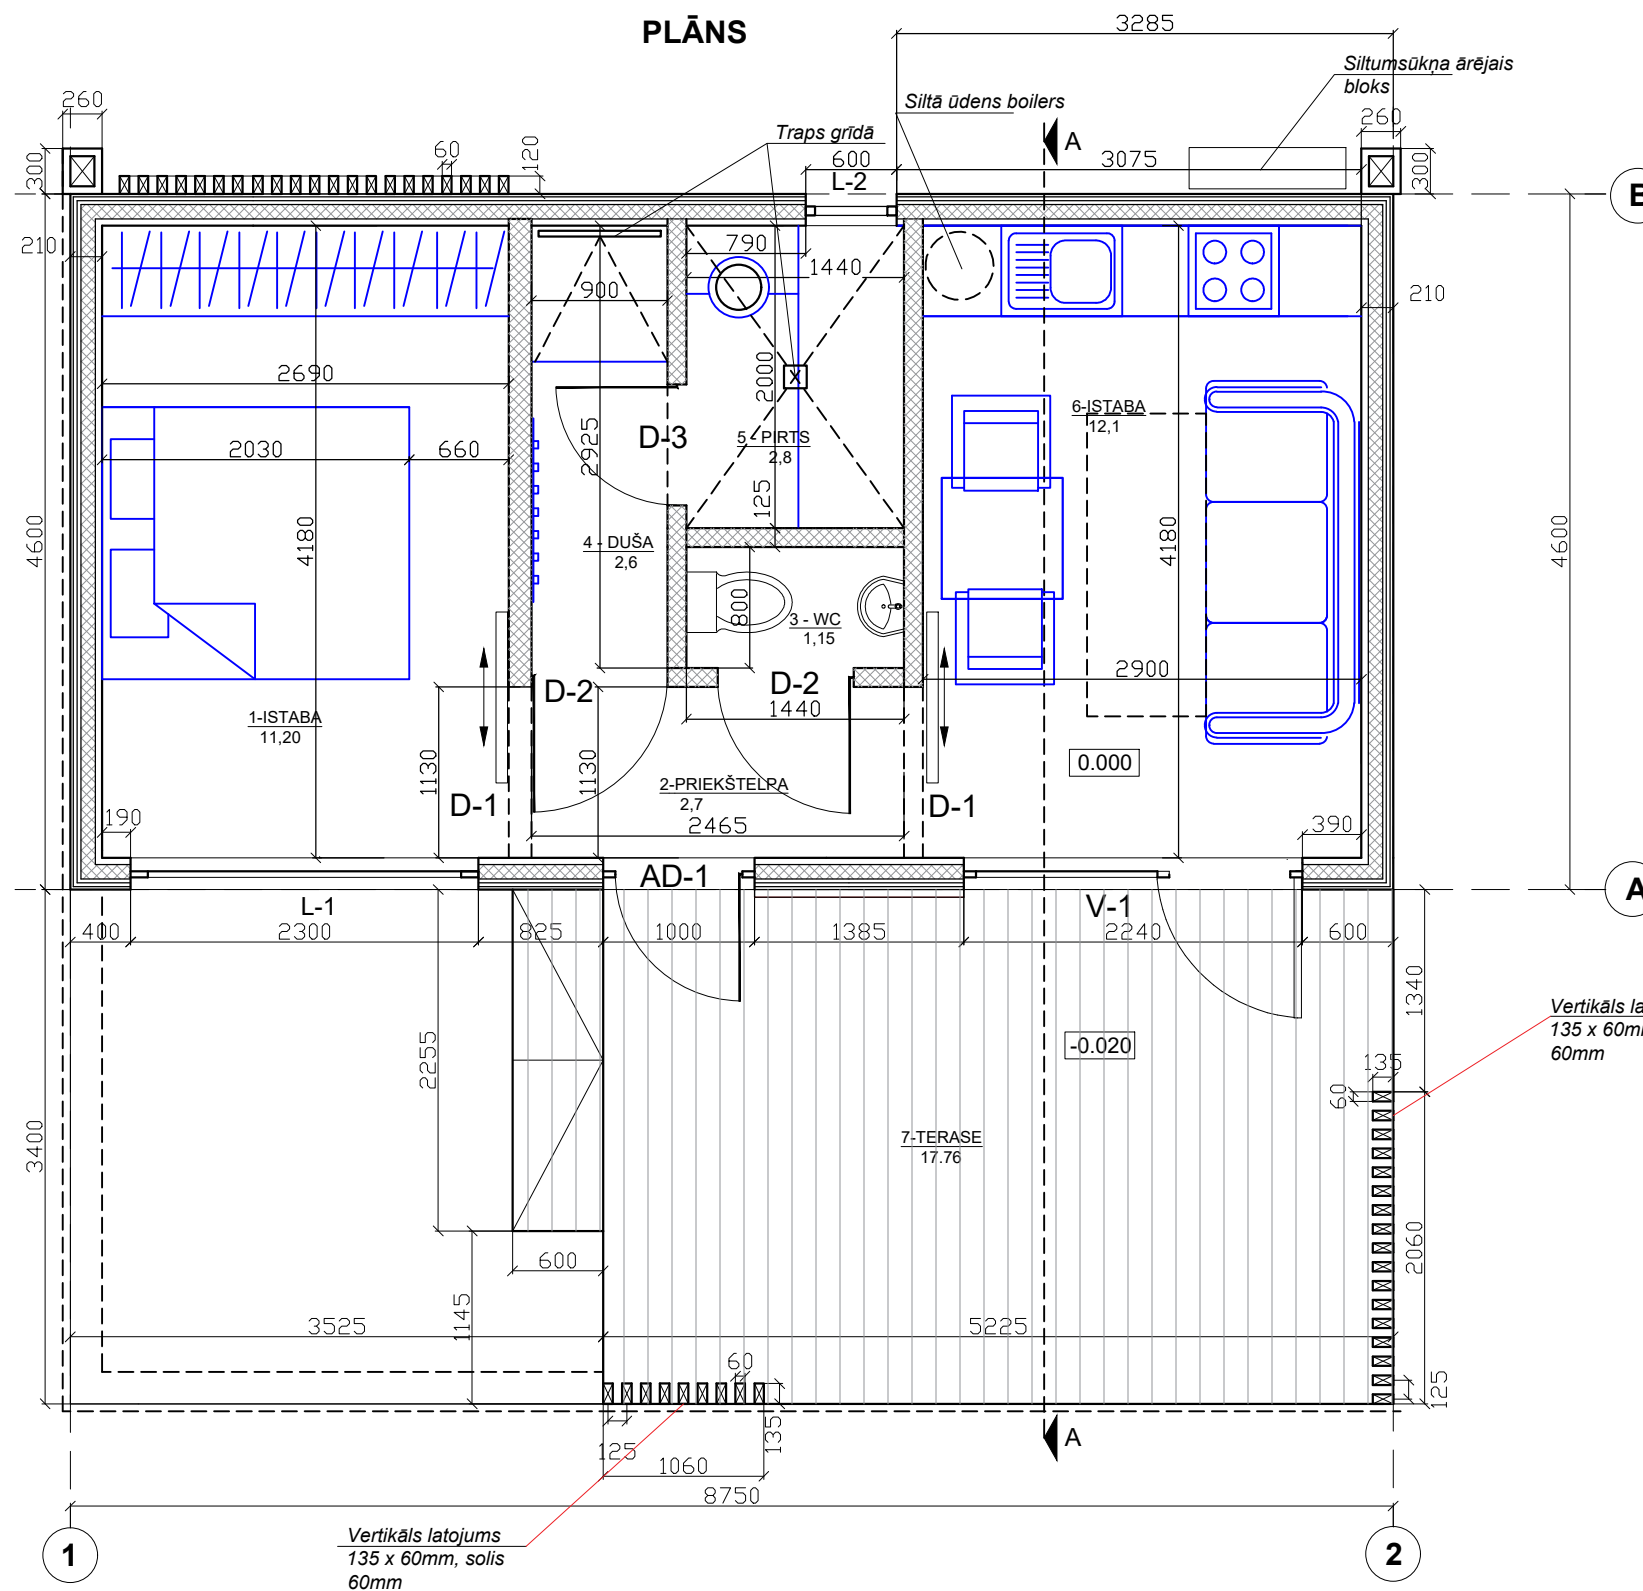

TELPU EKSPLIKĀCIJA		
Nr.	Nosaukums	Platība, m²
1	Istaba	11,2
2	Priekštelpa	2,7
3	WC	1,15
4	Duša	2,6
5	Pirts	2,8
6	Istaba	12,1
7	Terase	17,76
KOPĀ:		50.31

APZĪMĒJUMI

 PROJEKTĒJAMAS KOKA KARKASA /
SILTUMIZOLĀCIJAS ĀRSIENAS

 ĢIPŠKARTONA STARPSIENAS UZ KOKA
KARKASA / SILTUMIZOLĀCIJA

01	TELPAS Nr.
14.17	TELPAS PLATĪBA

0.000 TĪRĀS GRĪDAS AUGSTUMA ATZĪME

AD-1, D-1	PROJEKTĒJAMO DURVJU APZĪMĒJUMI
L-2	PROJEKTĒJAMO LOGU APZĪMĒJUMS
V-1	PROJEKTĒJAMO VITRĪŅU APZĪMĒJUMS

PIEZĪMES:

1. Fasāžu rasējumu plānus skatīt lapās AR-5, AR-6.
2. Logu, vitrīnu un durvju specifikāciju skatīt lapā AR-14.

PASŪTĪTAJS		BPV/BPDV	B.BEĶERE		26.01.2024.	ZĪMĒJUMS		
OBJEKTS	1. GRUPAS ATPŪTAS ĒKA PIRTS	ARHITEKSTS	B.BEĶERE		26.01.2024.	STĀVA PIESAISTU PLĀNS		
							MĒROGS 1:50	
ADRESE		BAIBA BEĶERE sert.Nr. 1-00107	SIA 2B ARHITEKT MALŅU IELA 46, OGRE, REG.NR. 40103943082 T. 29129148, rob_bekers@inbox.lv, BKR 12791	STADIJA		LAPA	LAPAS	
				BP		AR-2		
PASŪTĪJUMS		DATUMS: 26.01.2024.						